
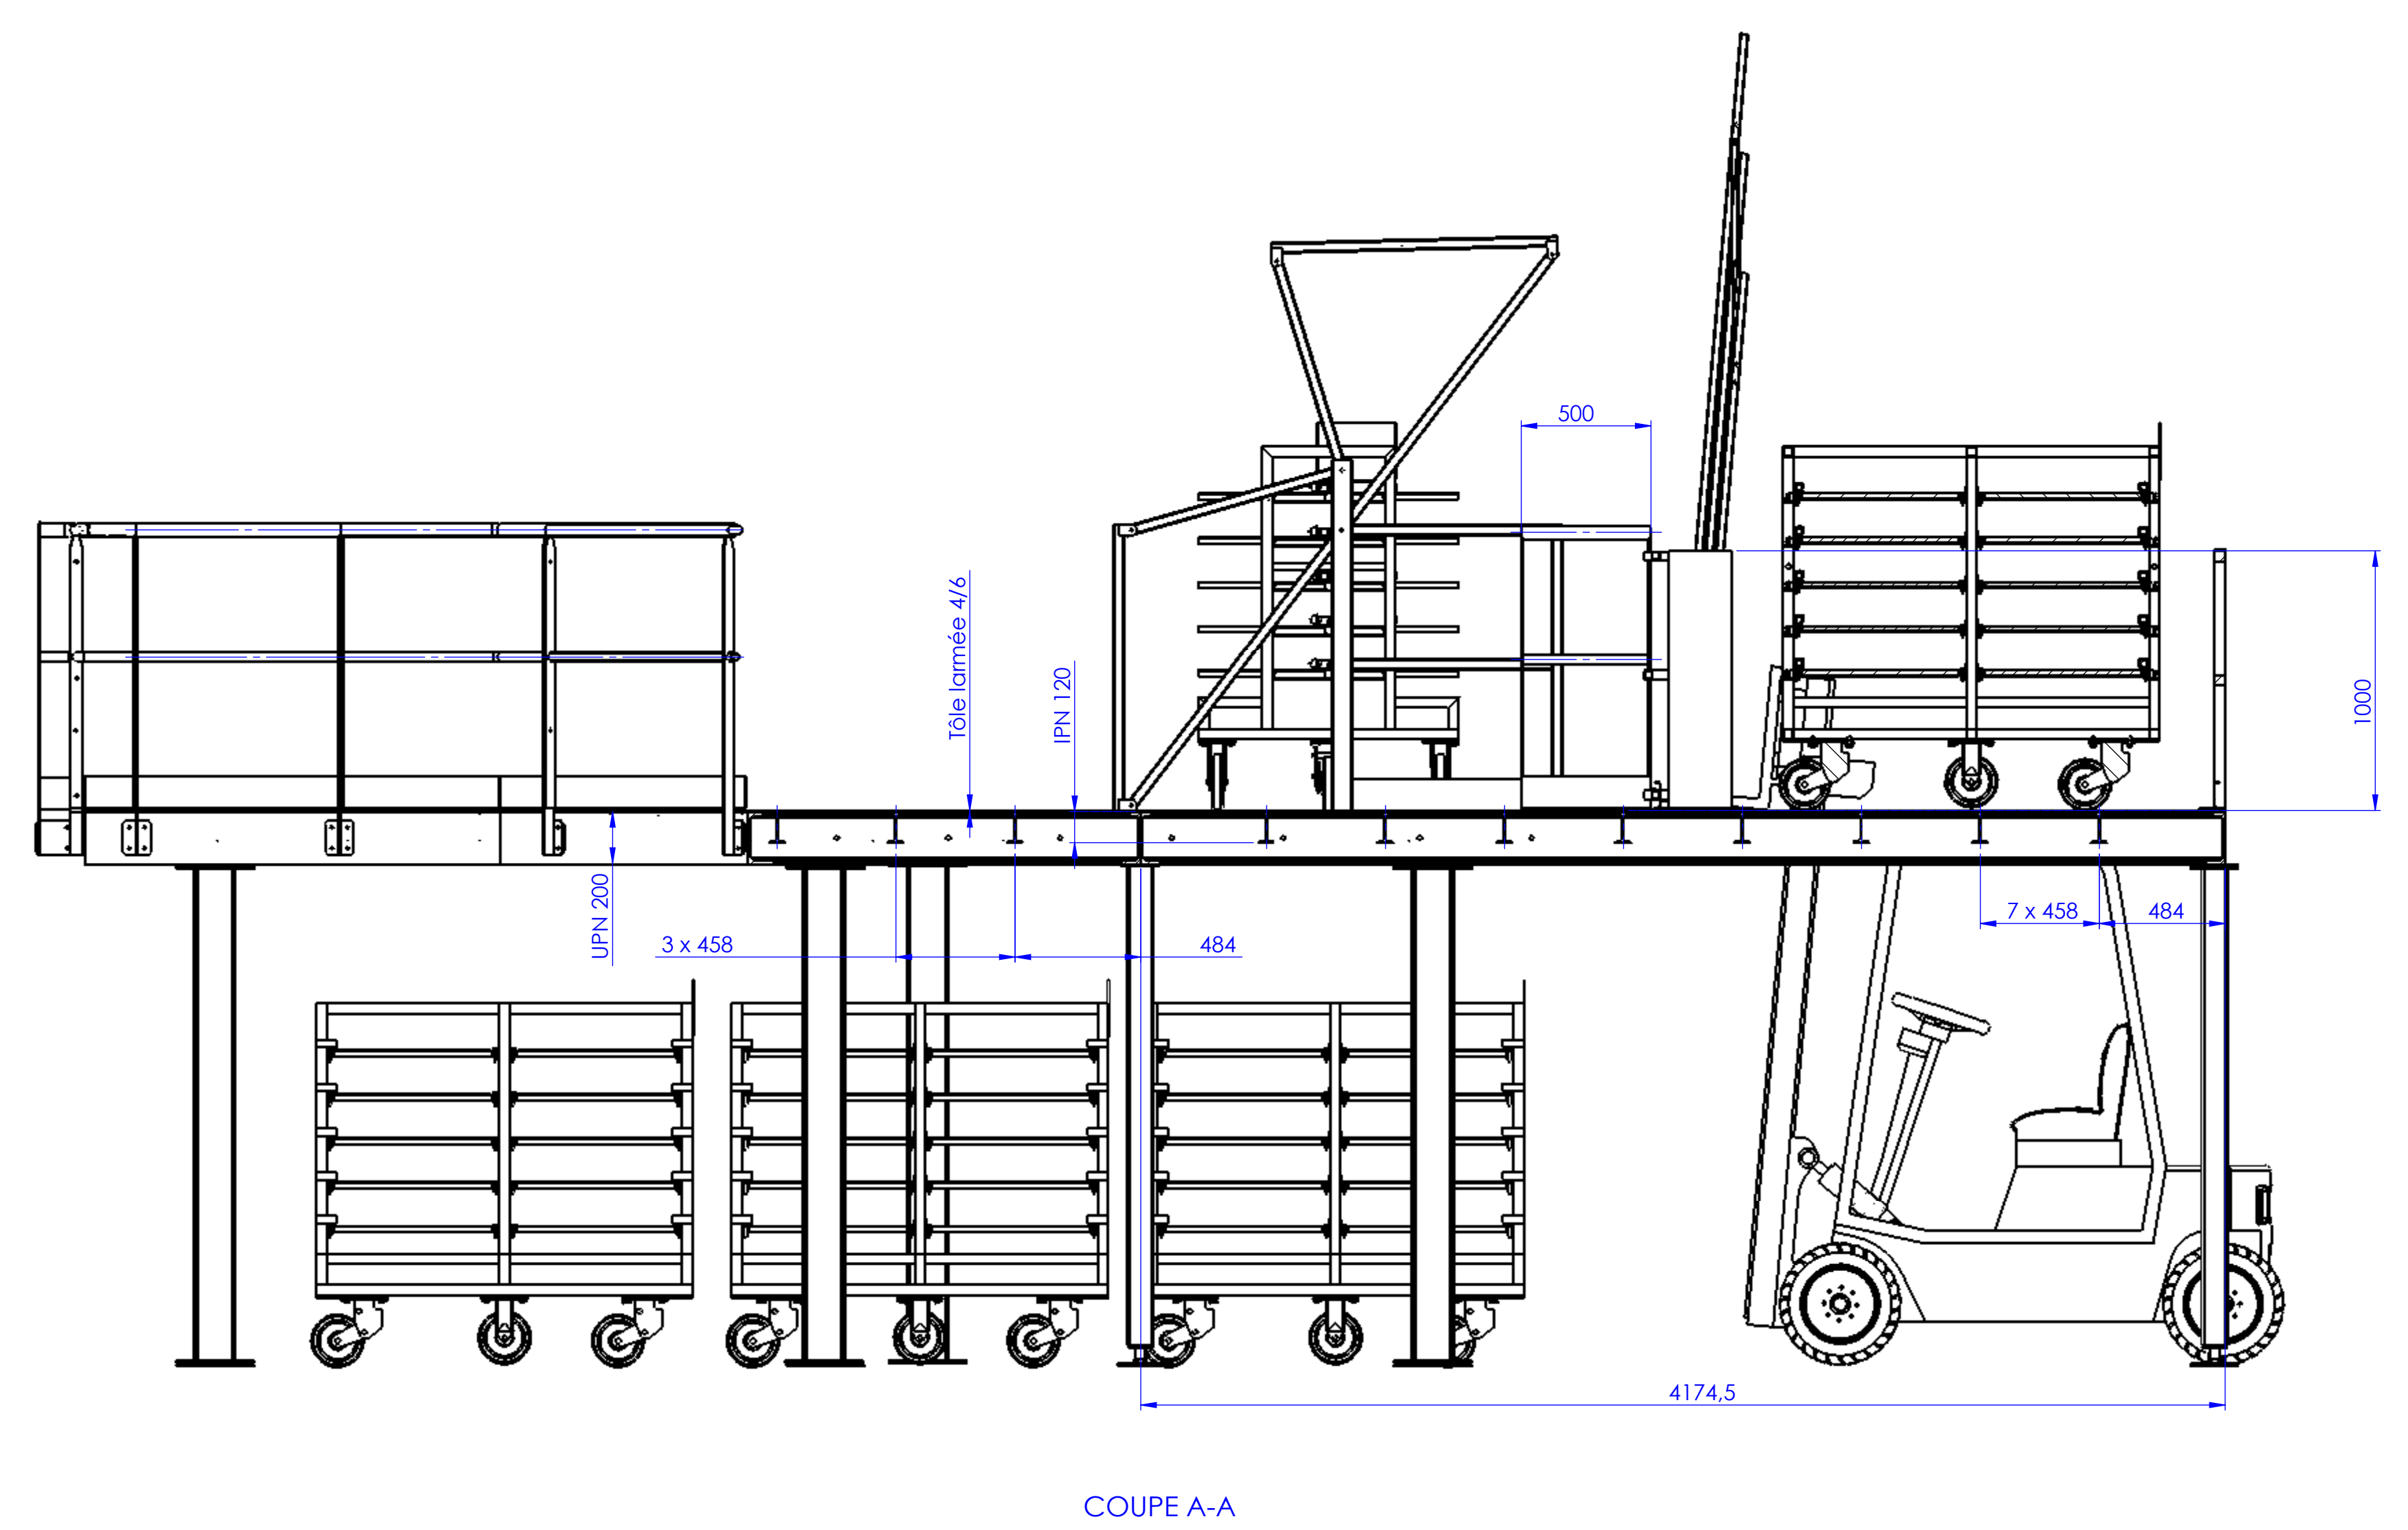


Déplacement de 350 mm en arrière pour implantation du pied

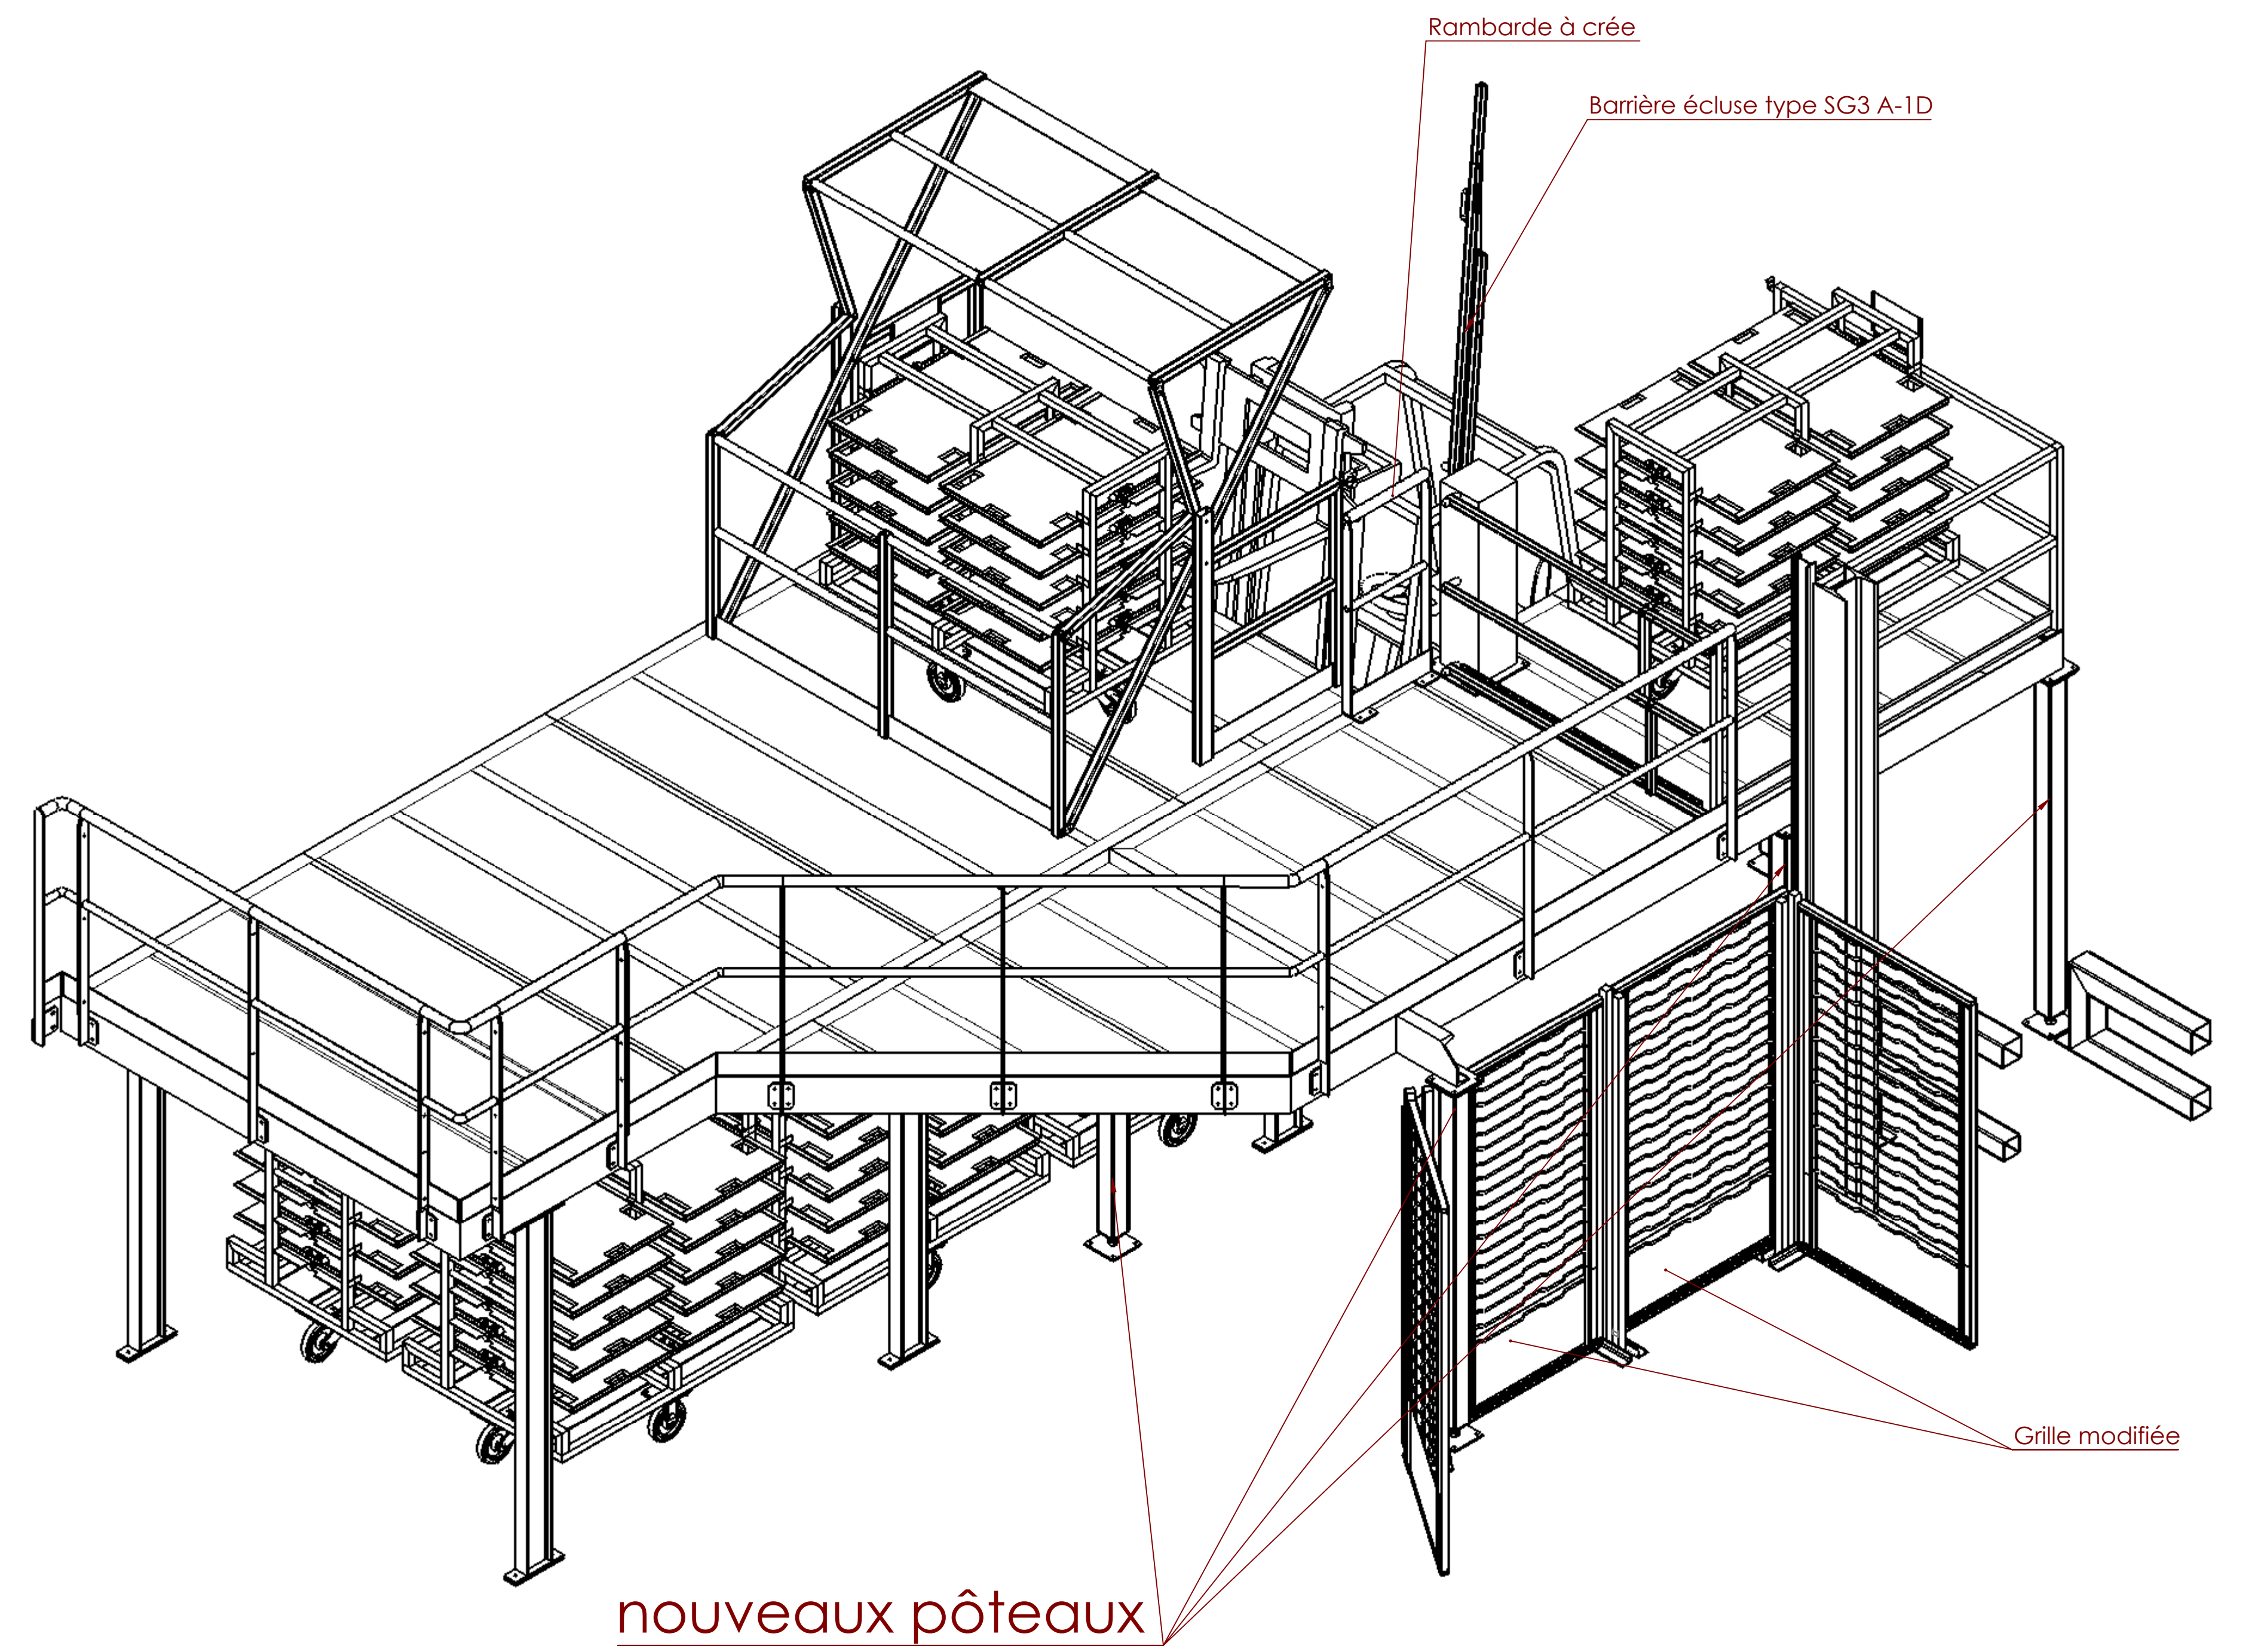

Mat: Acier peinture vert
écluse peinture jaune